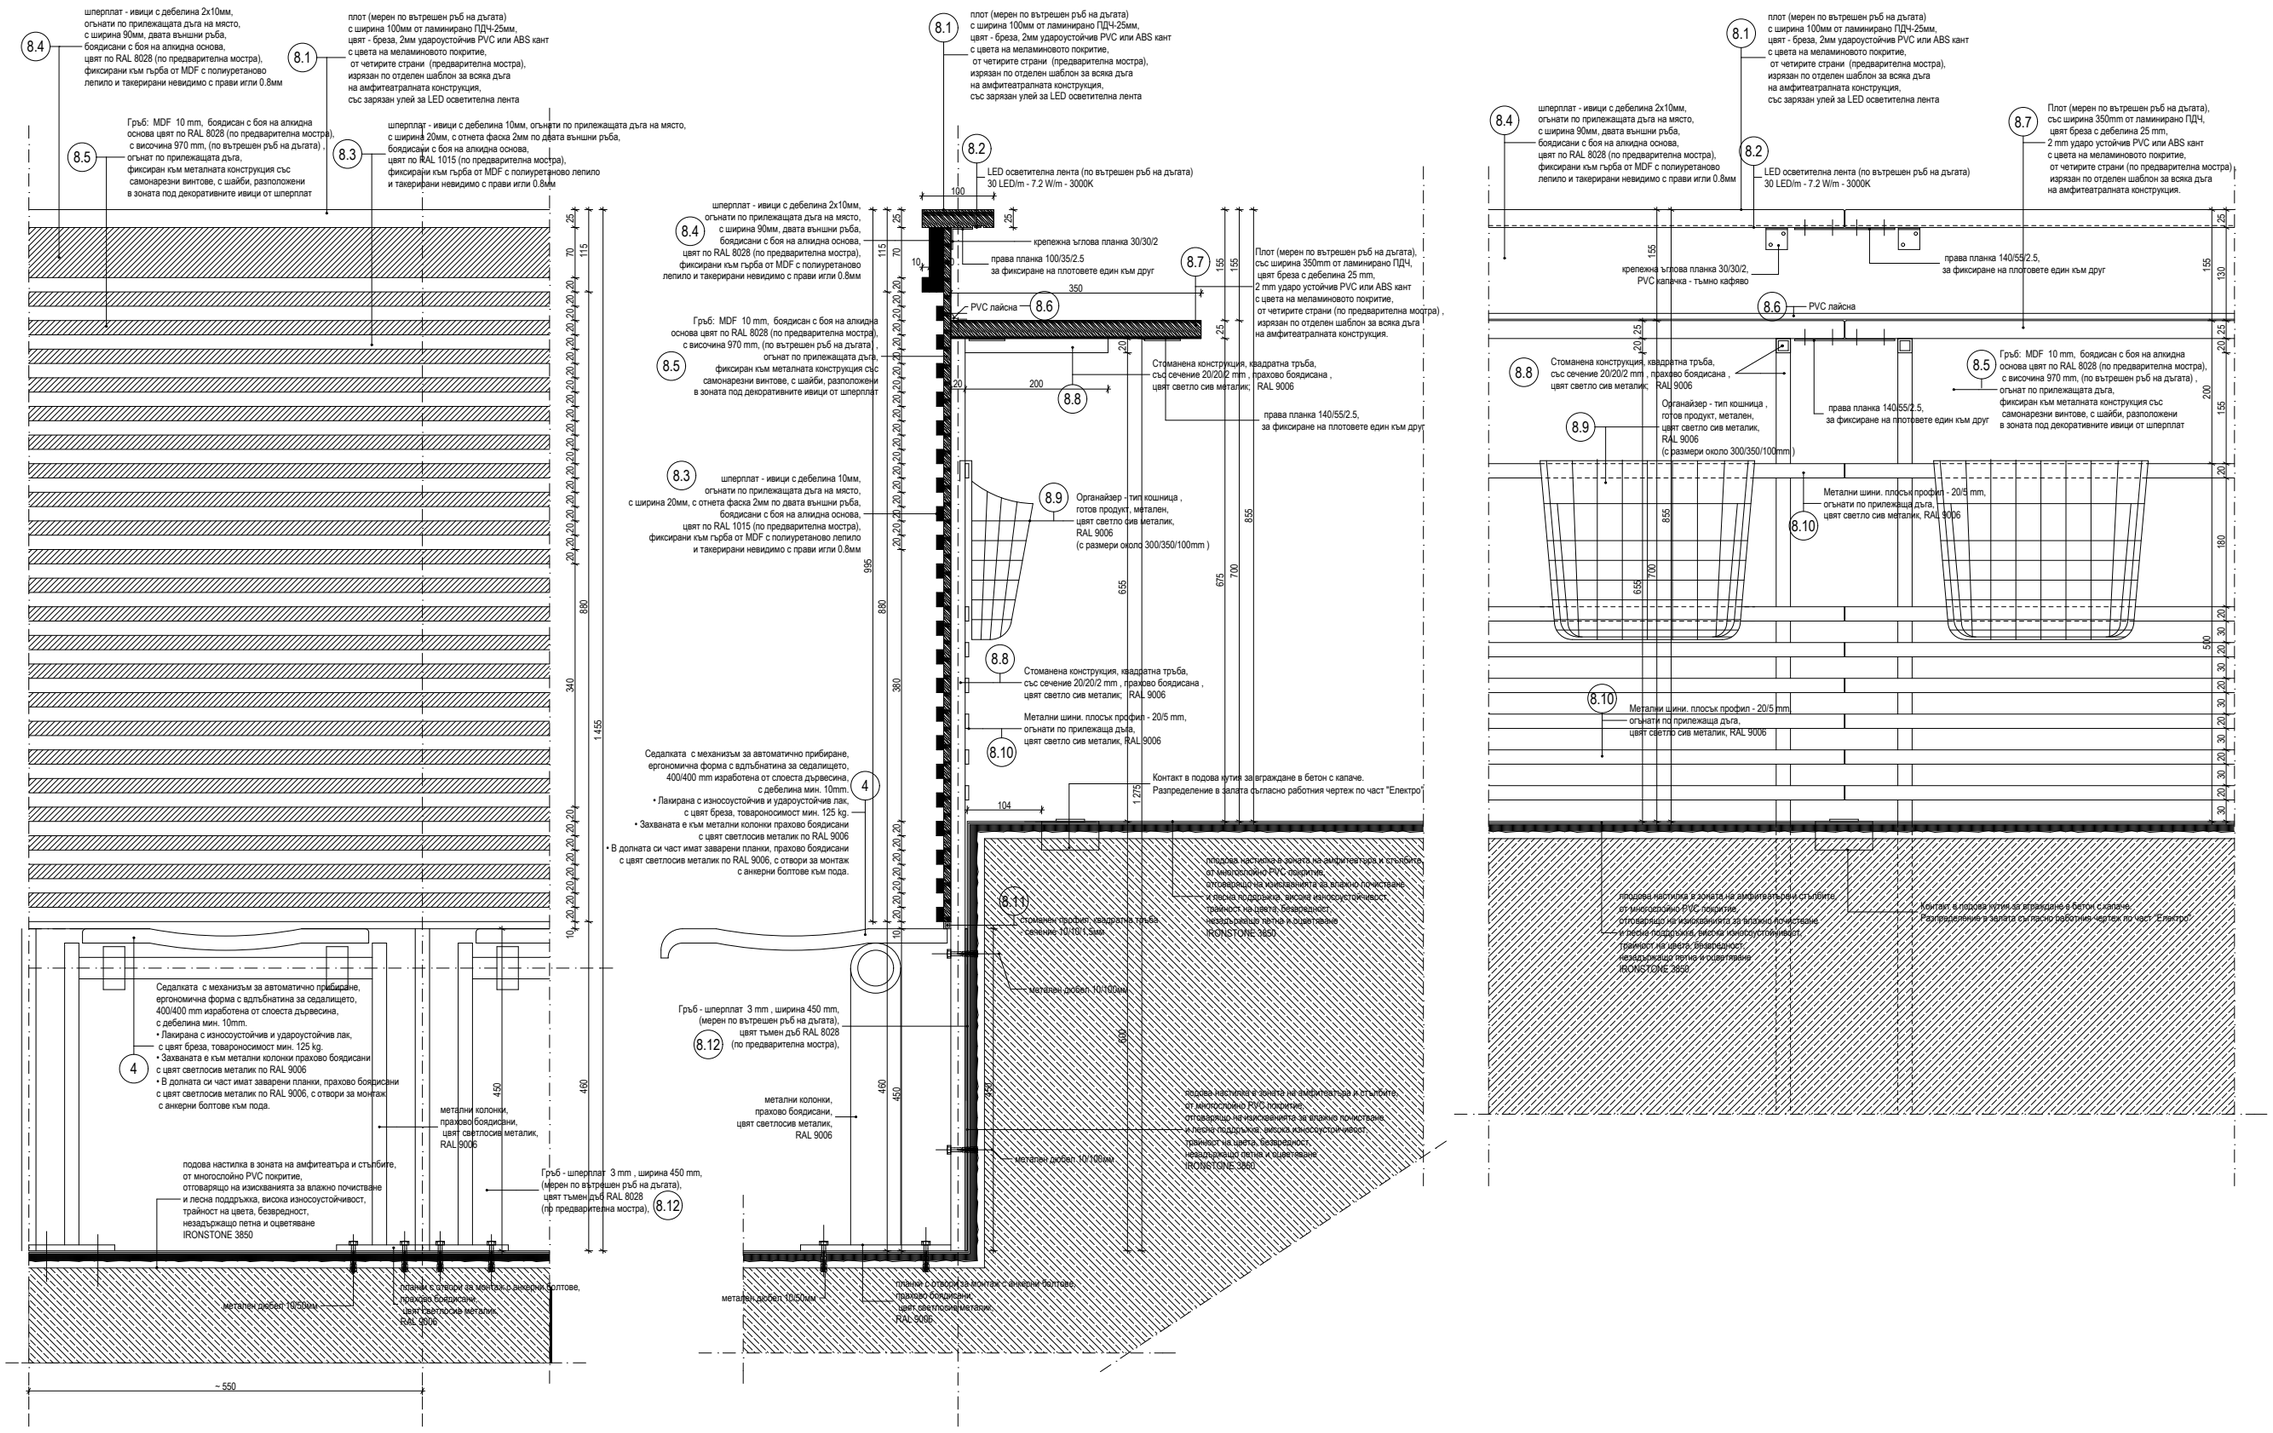Приложение № 1в
Чертеж на банка