


# СХЕМА № 1 СУТЕРЕН

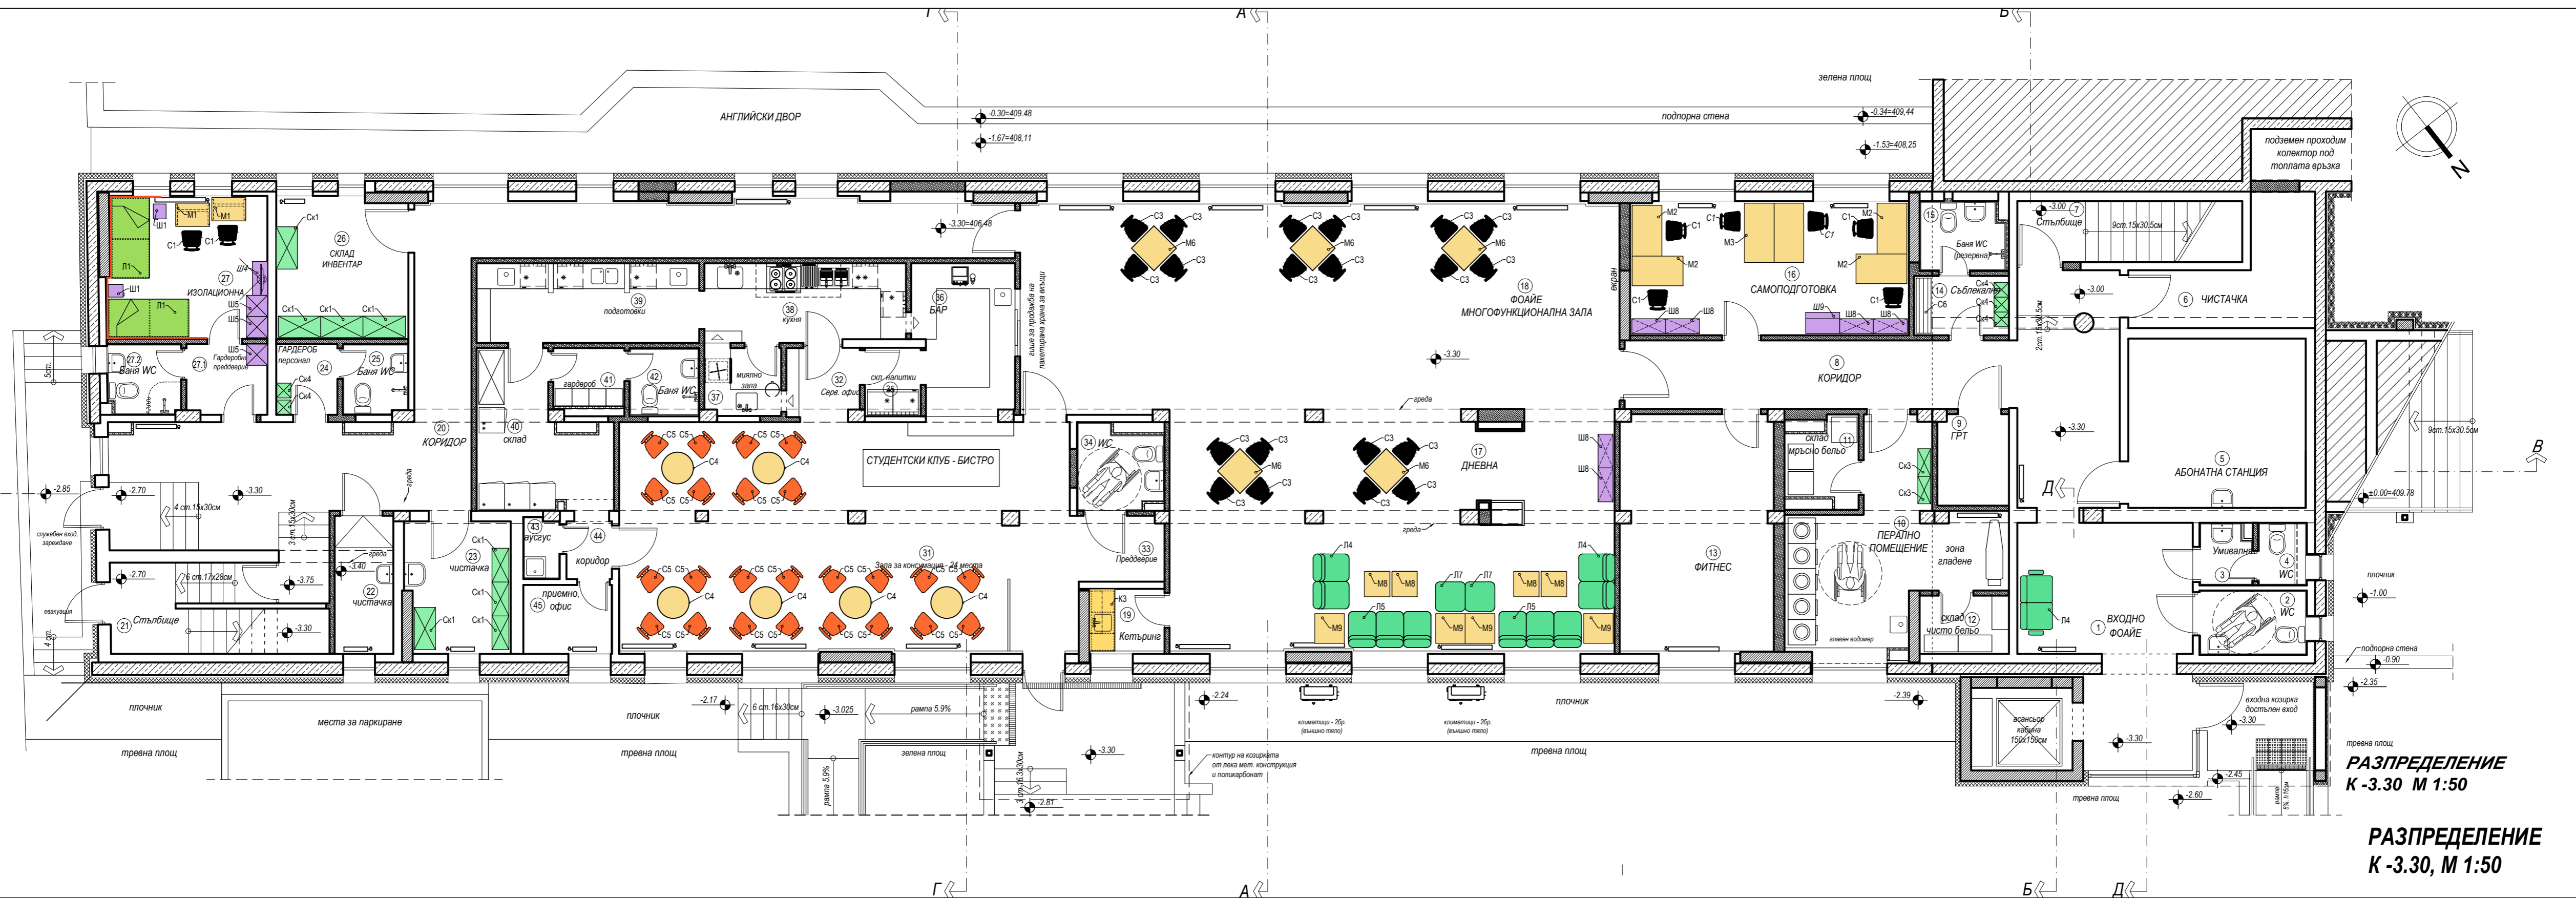

РАЗПРЕДЕЛЕНИЕ  
К -3.30 М 1:50

РАЗПРЕДЕЛЕНИЕ  
К -3.30, М 1:50