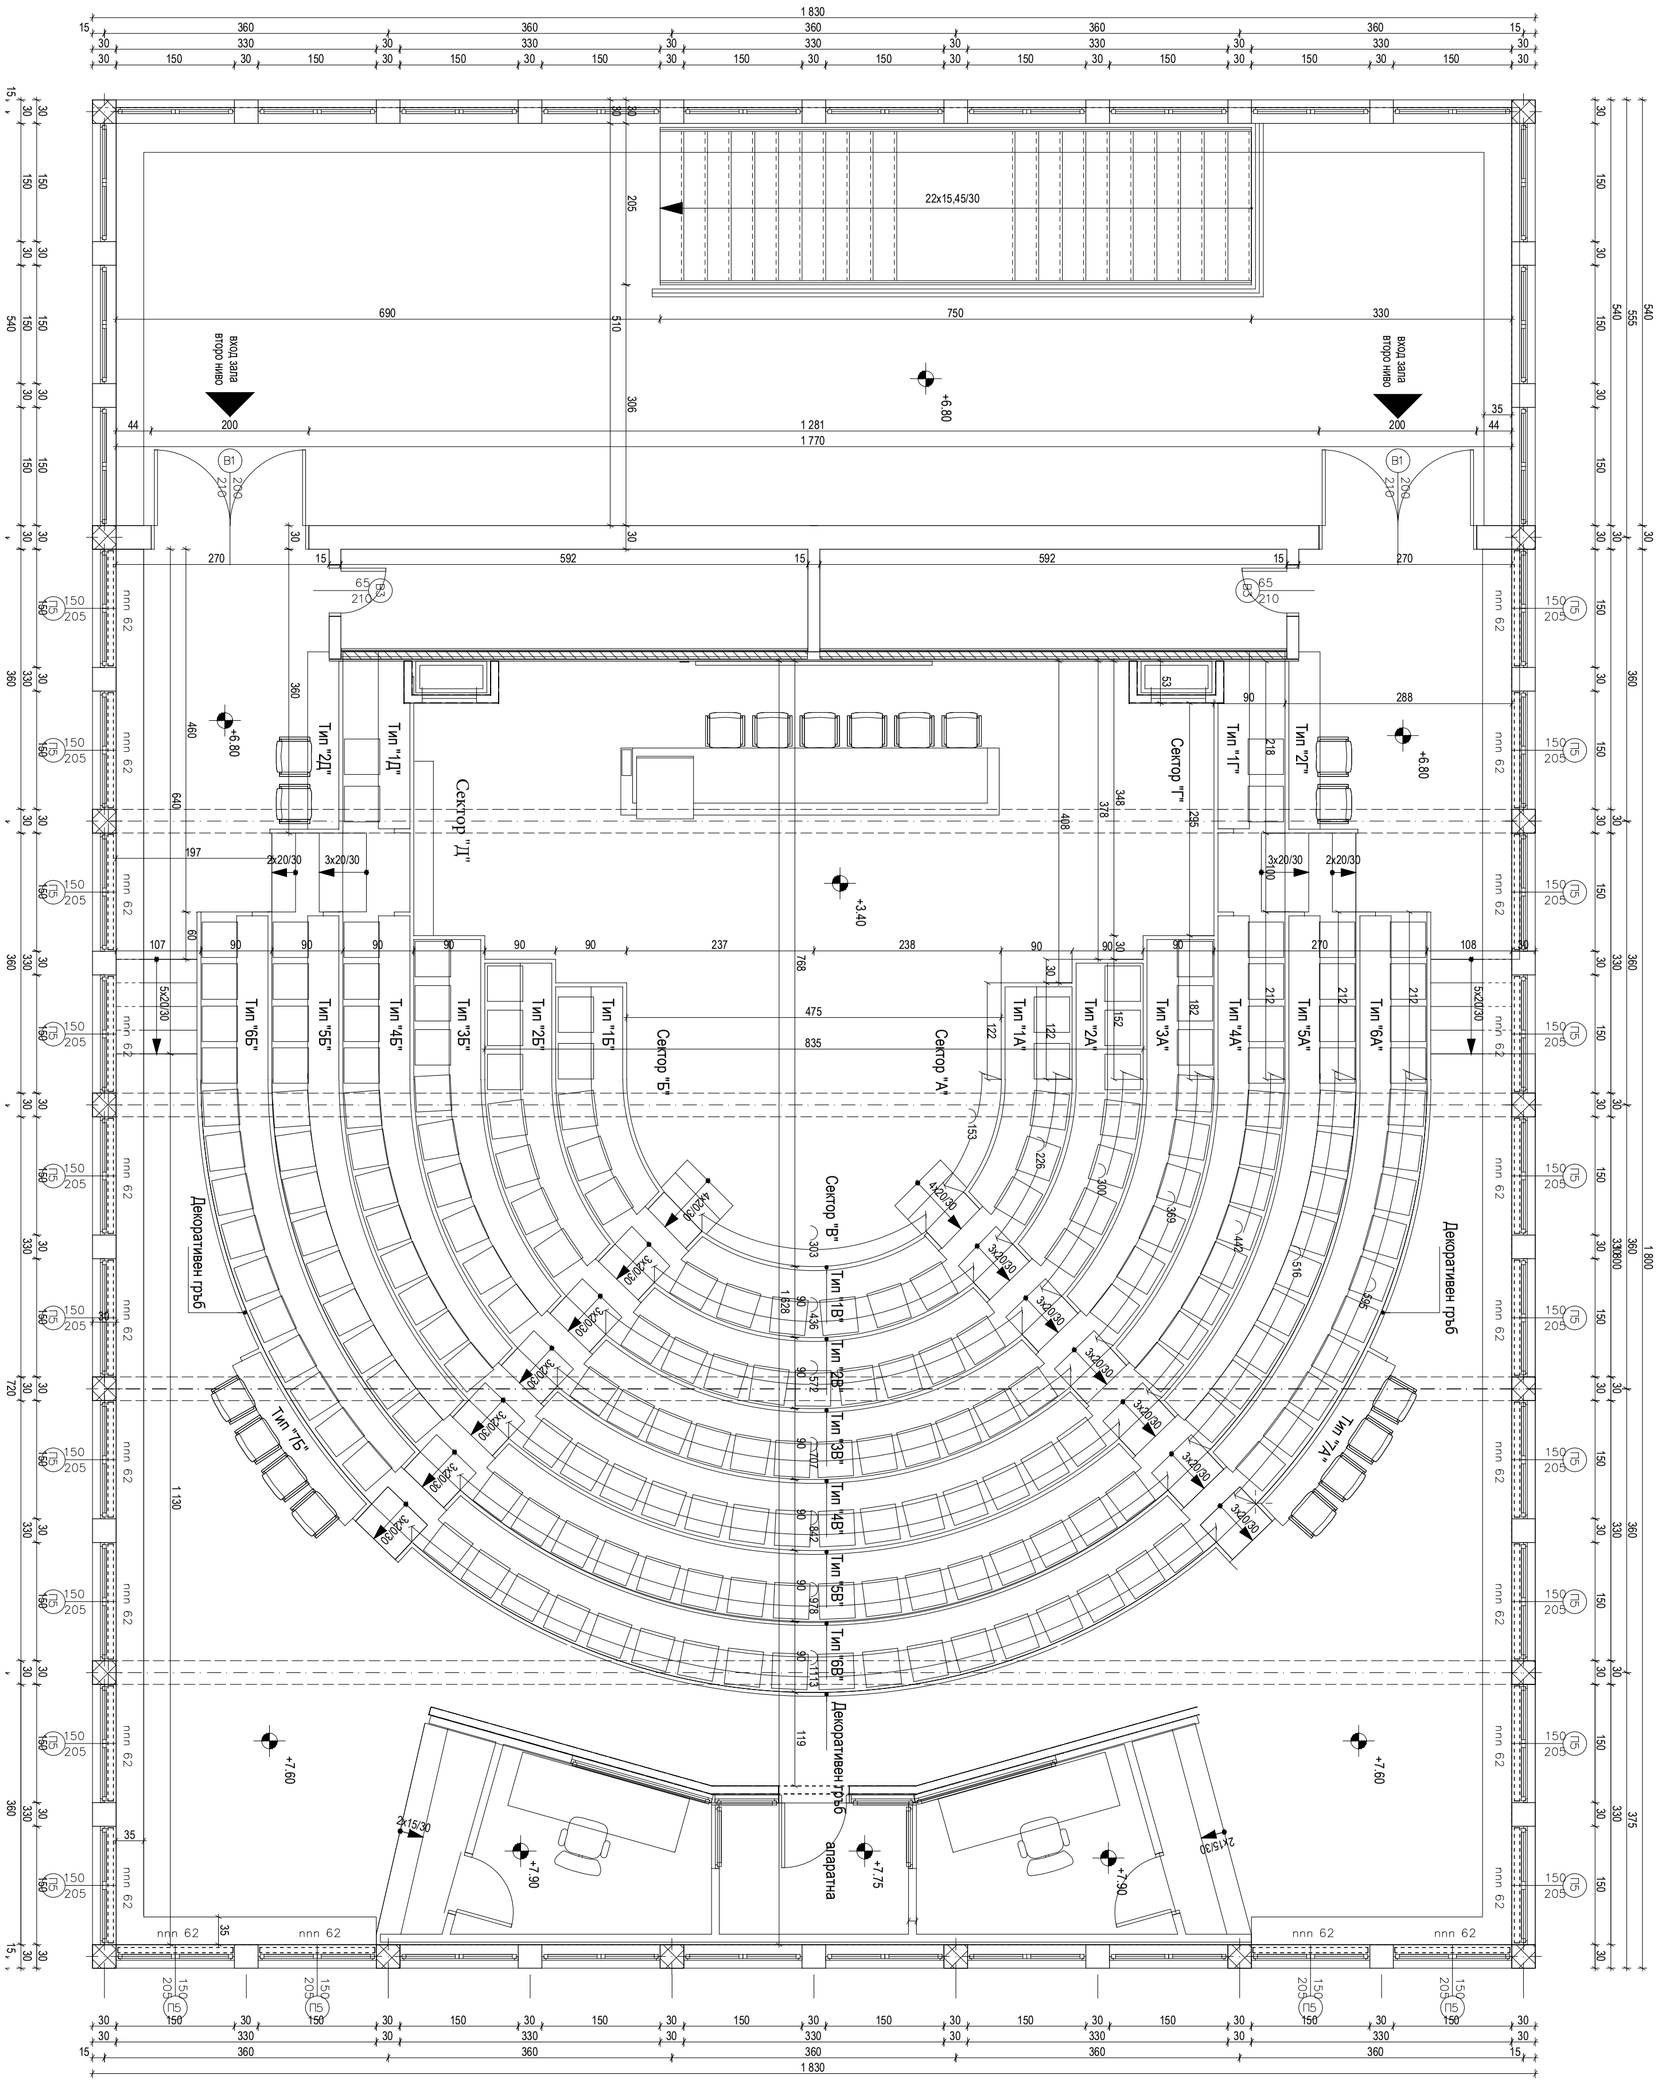

ПРИЛОЖЕНИЕ N 1Б

ОБЩ ПЛАН ЗА РАЗПОЛОЖЕНИЕ НА АУДИТОРИЯ