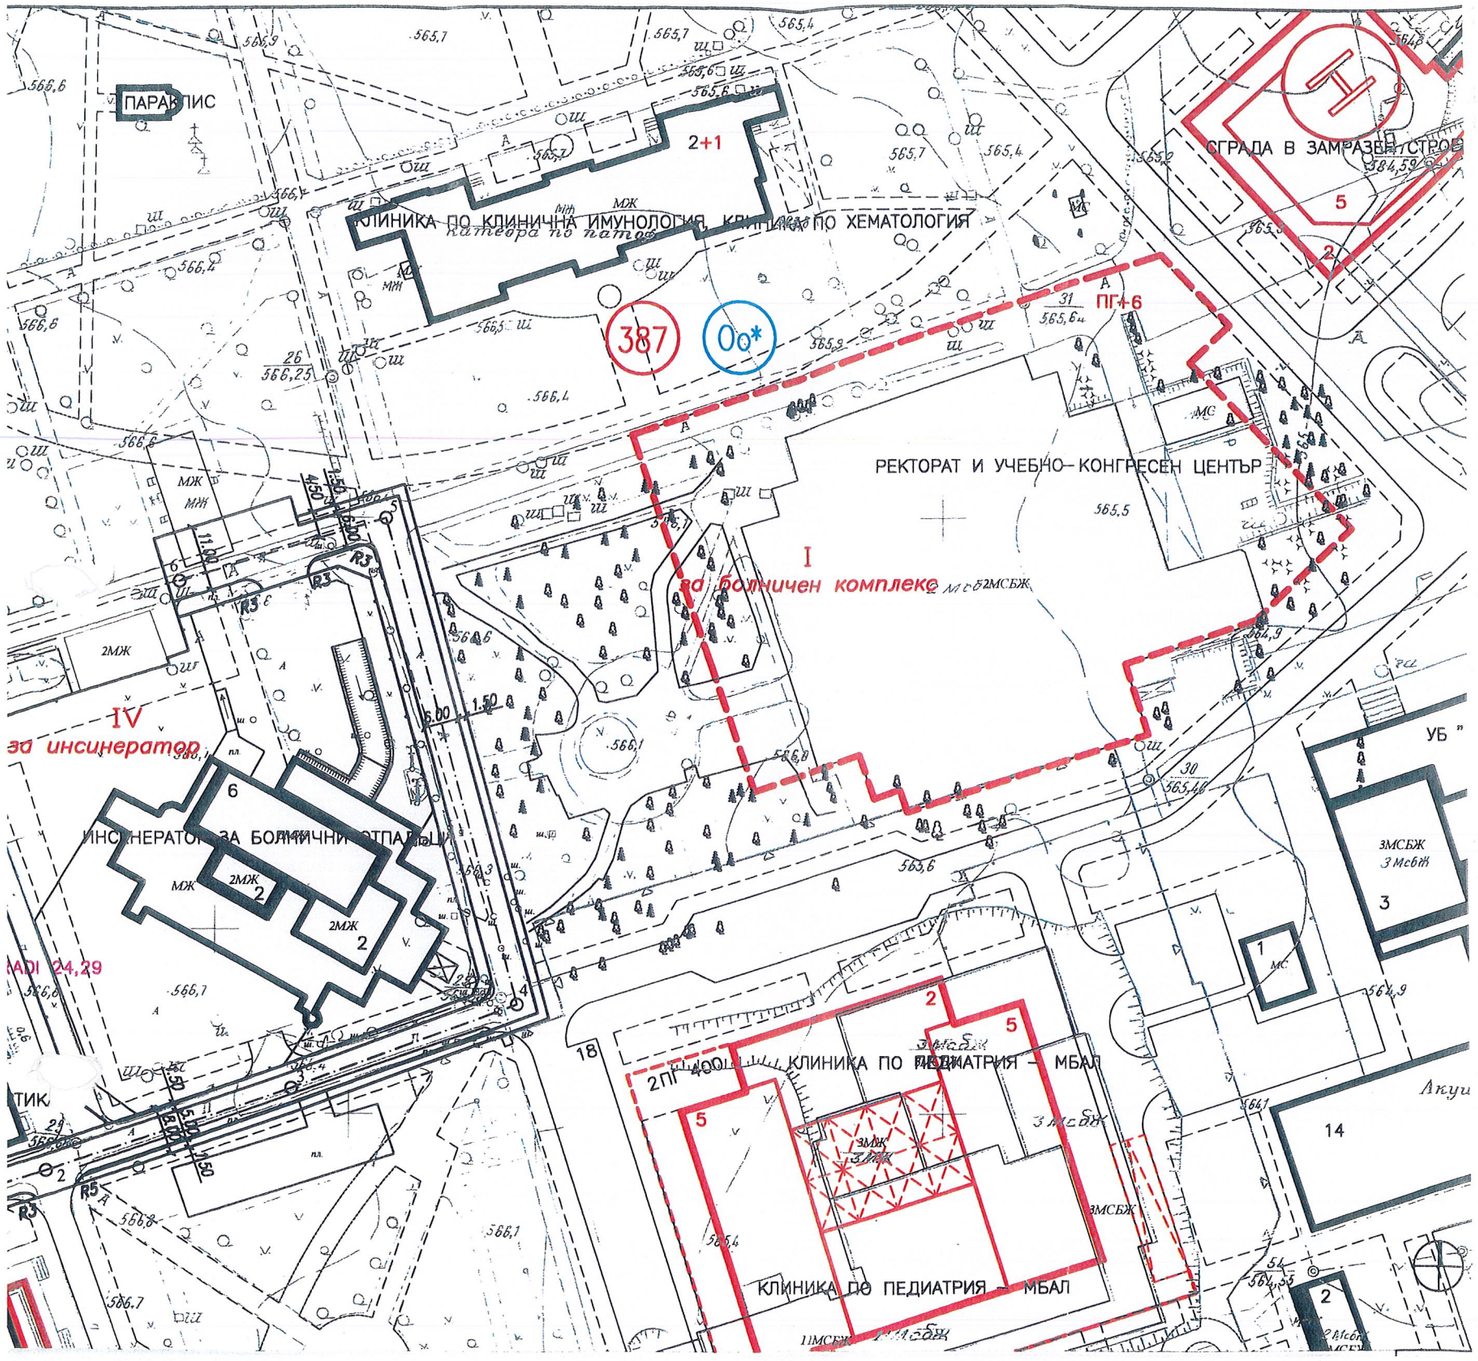

Към преписка № ГР-92-00-86/2014г.

СТОЛИЧНА ОБЩИНА

НАПРАВЛЕНИЕ "АРХИТЕКТУРА И ГРАДОУСТРОЙСТВО"
ВИЗА ЗА ПРОЕКТИРАНЕ

На основание чл.140, ал.3 от ЗУТ във връзка с чл.134, ал. 6, чл. 35 и чл. 43, ал. 1 от ЗУТ; ПУП, одобрен със заповед № РД-09-50-702/20.08.2014 г.

Важи за инвестиционно проучване и проектиране на шестетажна учебно-административна сграда, Ректорат на Медицински университет – София и прилежащите Деканат на Медицински факултет към МУ – София, Факултет по обществено здраве към МУ – София, конгресен център и подземен гараж в УПИ I "за болничен комплекс", кв.387, м."Бул.България - Медицински комплекс – Медицински университет" по указания начин и при следните условия

Да се спазят нормите на зона Оо* по ОУП на СО - макс.плътност на застрояване 30%, макс.Кинт 1,2, мин.озеленяване 30%;

Издадената виза за проектиране не допуска намалени разстояния към съседни имоти или сгради, включително през улица.

Визата да се съобщи на заинтересуваните лица по чл. 131 от ЗУТ по реда на § 4 от ДР на ЗУТ.

Визата подлежи на обжалване по реда на чл. 215, ал. 4 от ЗУТ в 14-дневен срок от съобщаването й пред Административен съд София-град.

Жалбите се подават в Район "Триадица" и се изпращат в Административен съд София-град от отдел „Правен" на Направление „Архитектура и градоустройство" на Столична община.

ГЛАВЕН АРХИТЕКТ
НА СТОЛИЧНА ОБЩИНА
АРХ. ПЕТЪР ДИКОВ

НАПРАВЛЕНИЕ АРХИТЕКТУРА И ГРАДОУСТРОЙСТВО СТОЛИЧНА ОБЩИНА 2 СОФИЯ 2

26.08.15г.

Изготвил:
арх. В. Комитска

Съгласувал:
арх. Ст. Николов